


PIANO UNDICESIMO





PIANO DECIMO

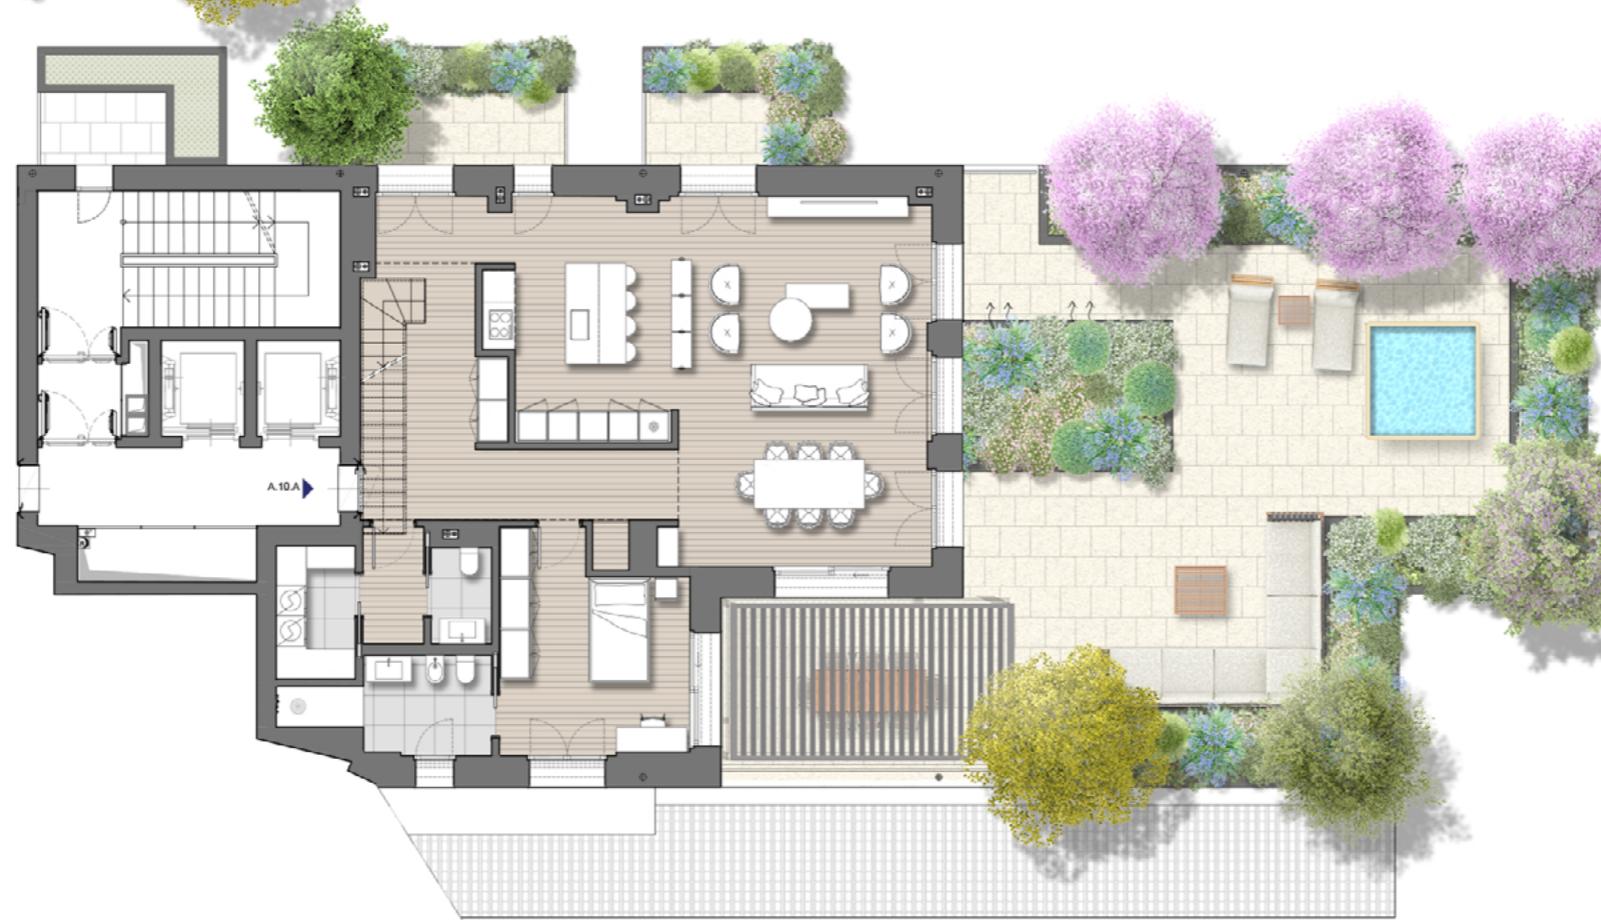

A10.A

Scala A - Decimo/Undicesimo Piano
ATTICO - QUADRILOCALE

MQ COPERTI (100%)	255	255
MQ BALCONI (50%)	9,4	4,7
MQ LOGGE (50%)		
MQ TERRAZZA (50%)	172,2	86,1
MQ PARTI COMUNI (8%)		28
MQ COMMERCIALI		373,8

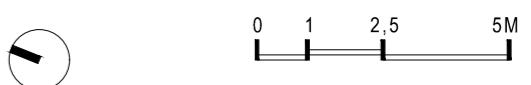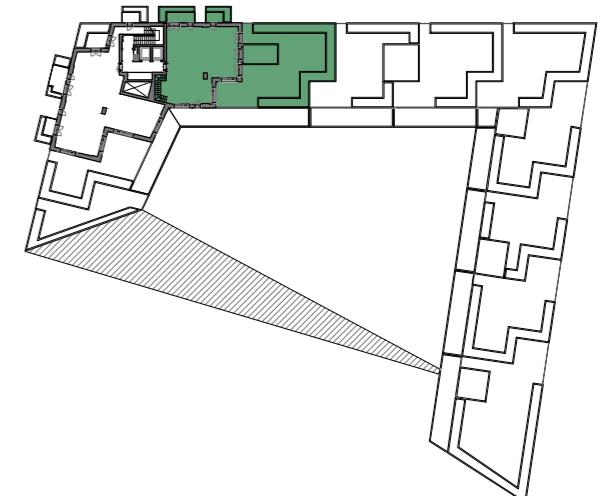

Planimetria non in scala. La presente planimetria non costituisce documentazione contrattuale. Gli arredi sono puramente indicativi degli spazi e non contrattuali. La Direzione Lavori ha la facoltà di effettuare in sede di completamento della progettazione o di esecuzione, integrazioni e varianti, necessarie per finalità tecniche, architettoniche, impiantistiche e strutturali.