



A7.A

Scala A - Settimo Piano
TRILOCALE SMART

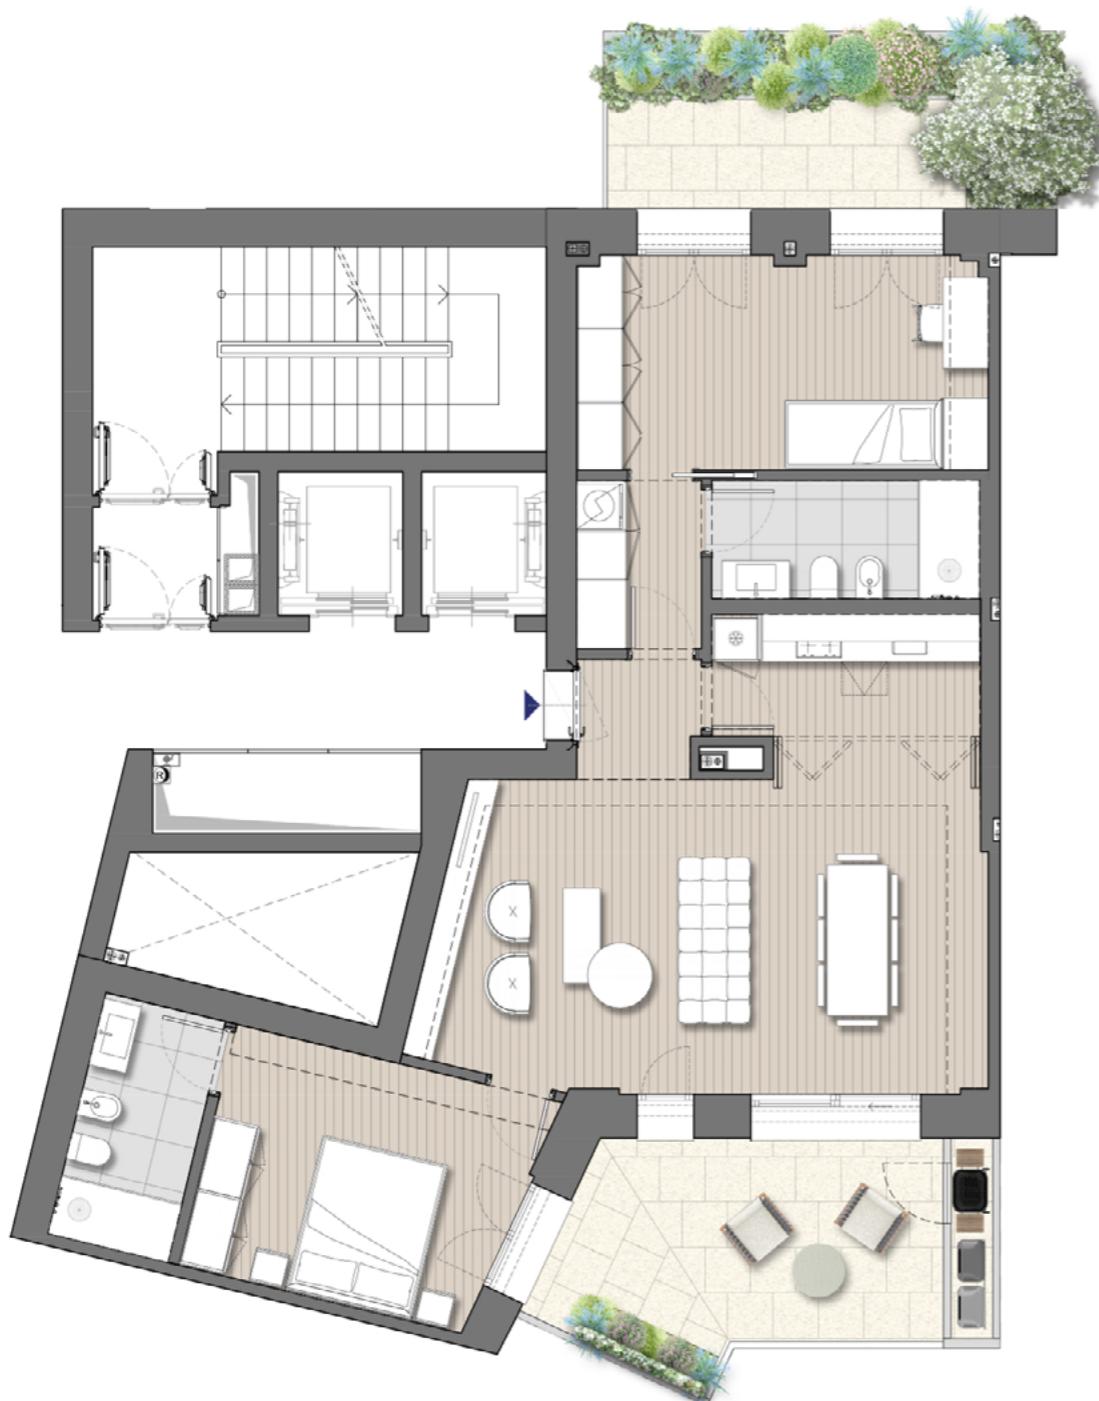

MQ COPERTI (100%)	107	107
MQ BALCONI (50%)	14	7
MQ LOGGE (50%)	17	8,5
MQ PARTI COMUNI (8%)		10
MQ COMMERCIALI		132,5

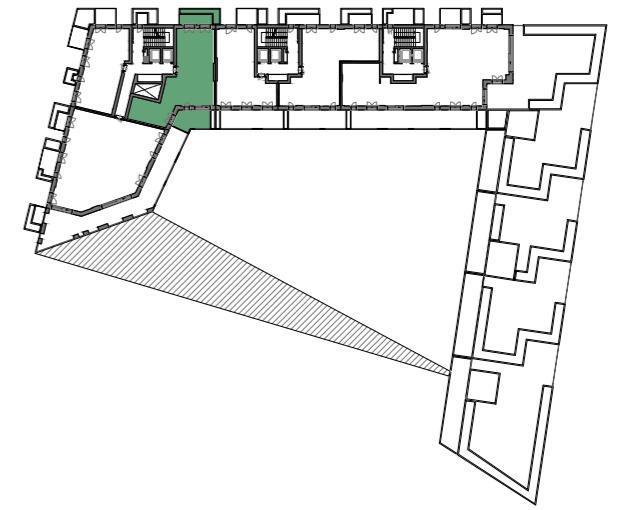

Planimetria non in scala. La presente planimetria non costituisce documentazione contrattuale. Gli arredi sono puramente indicativi degli spazi e non contrattuali. La Direzione Lavori ha la facoltà di effettuare in sede di completamento della progettazione o di esecuzione, integrazioni e varianti, necessarie per finalità tecniche, architettoniche, impiantistiche e strutturali.